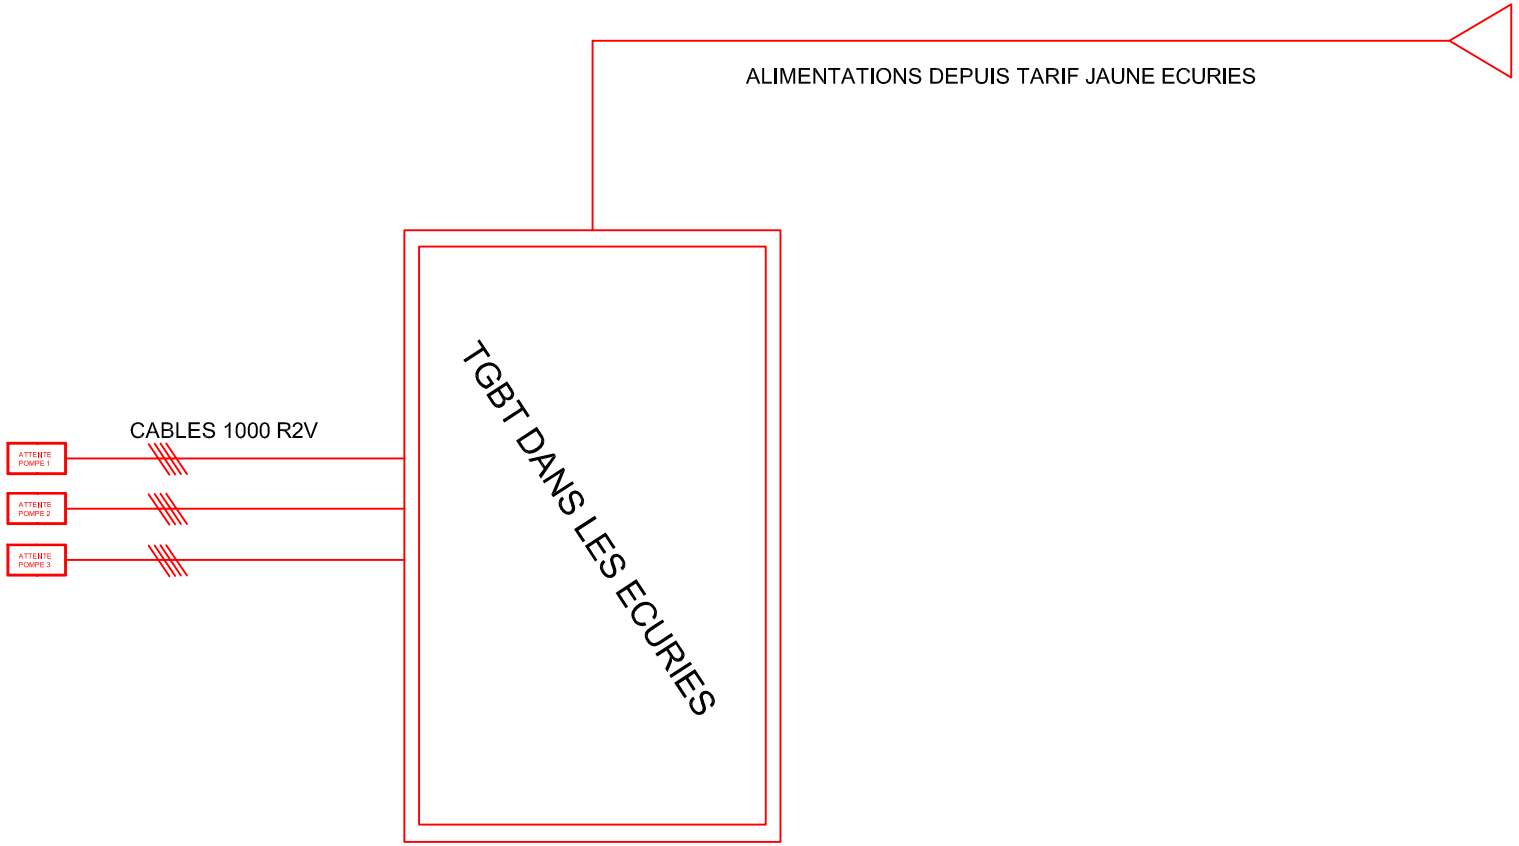

COMMUNE de MARGENCY

Création d'un réseau de récupération des eaux de pluviales et aménagement des allées du Parc de la Mairie

ARCHITECTE	CHEVRON ARCHITECTES, 12 rue Cépré - 75015 Paris
BET FLUIDES	IDC INGENIERIE, 22 résidence Henri IV - 27750 La Couture Boussey

modifications

h		
g		
f		
e		
d		
c		
b		
a		

SYNOPTIQUE BT

ECHELLE

établi par GUY OUGIER

10.01.2022