


Régime Neutre	TT
Tension Nominale	380 VOLT
Puissance installée	
IK1 Max	
IK3 Max	

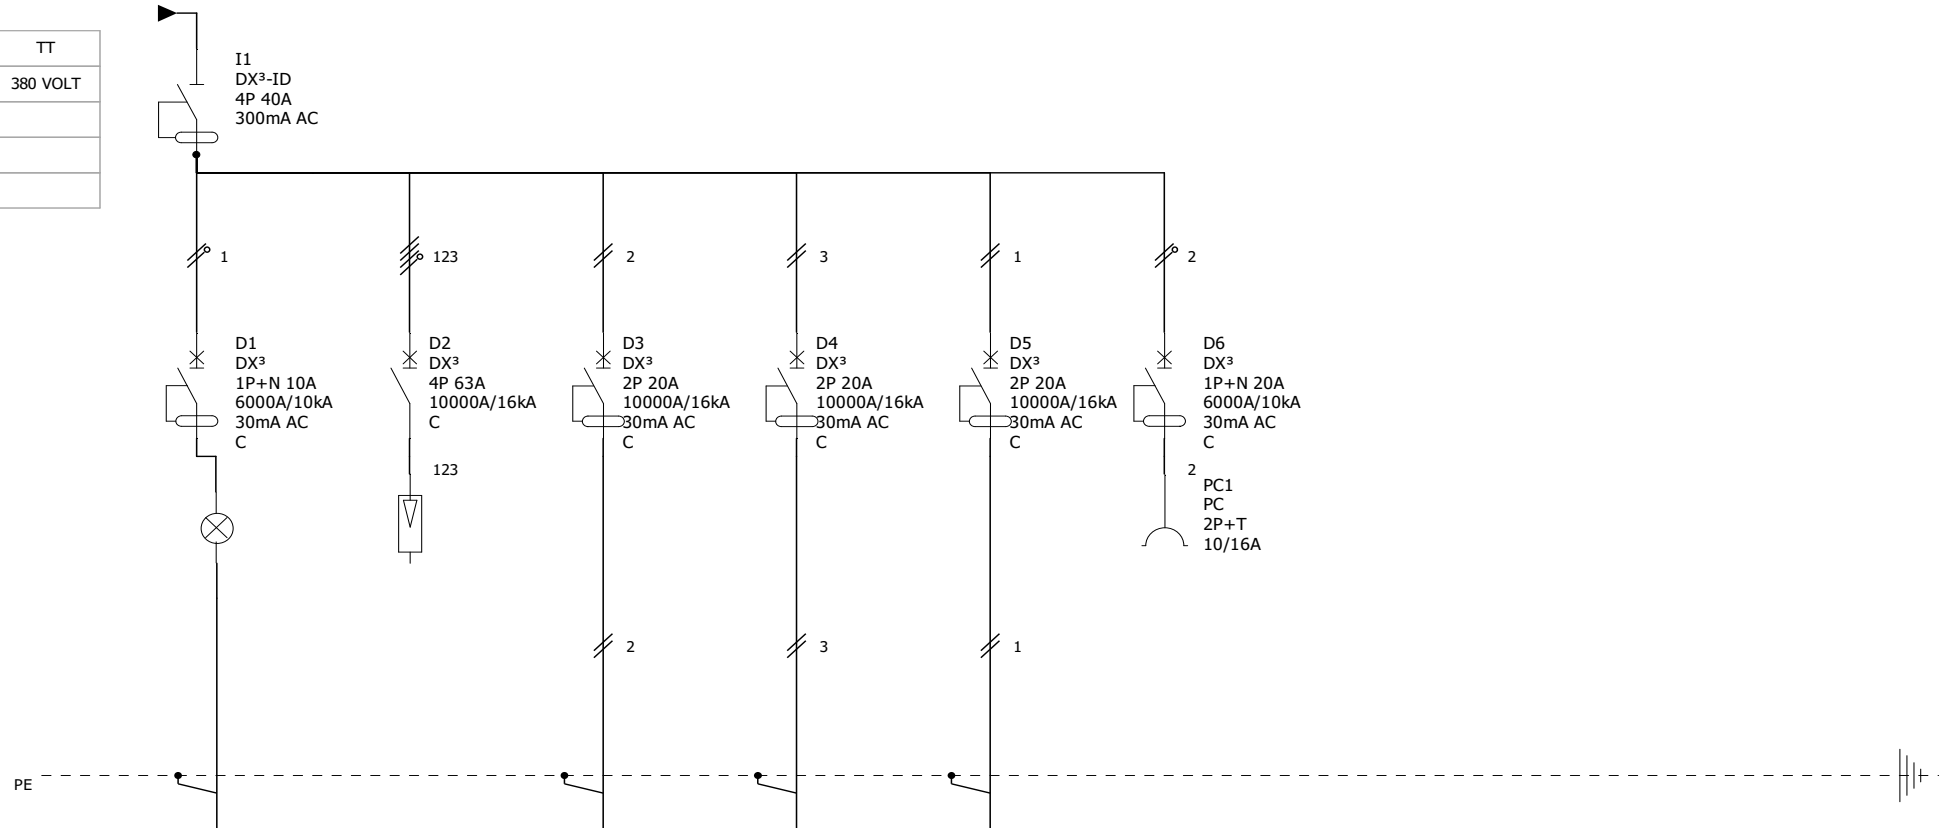

Pictogramme								
Repère appareil	D1	LS1	D3	D4	D5	D6		
Repère bornes (tous n°)								
Désignation	VOYANT SOUS TENSION	PARAFOUDRE	POMPE 1	POMPE 2	POMPE 3	PC ARMOIRE		
Puissance								
Longueur de câbles								
Sections de câbles								

**Création d'un réseaux de récupération des eaux pluviales
et aménagement des allées du Parc de la Mairie**

N° affaire :		C	F
N° plan :	001	B	E
Date:	10/01/2022	A	D
Dessiné par :	GO	N° folio :	1 / 1