



Exploitation de la Banlieue de PARIS
6, Esplanade Charles de Gaulle
92 751 NANTERRE CEDEX




CENTRE OPERATIONNEL OISE

Commune de Margency

Plan du réseau EAU janvier 2015

Echelle : 1/5000 e

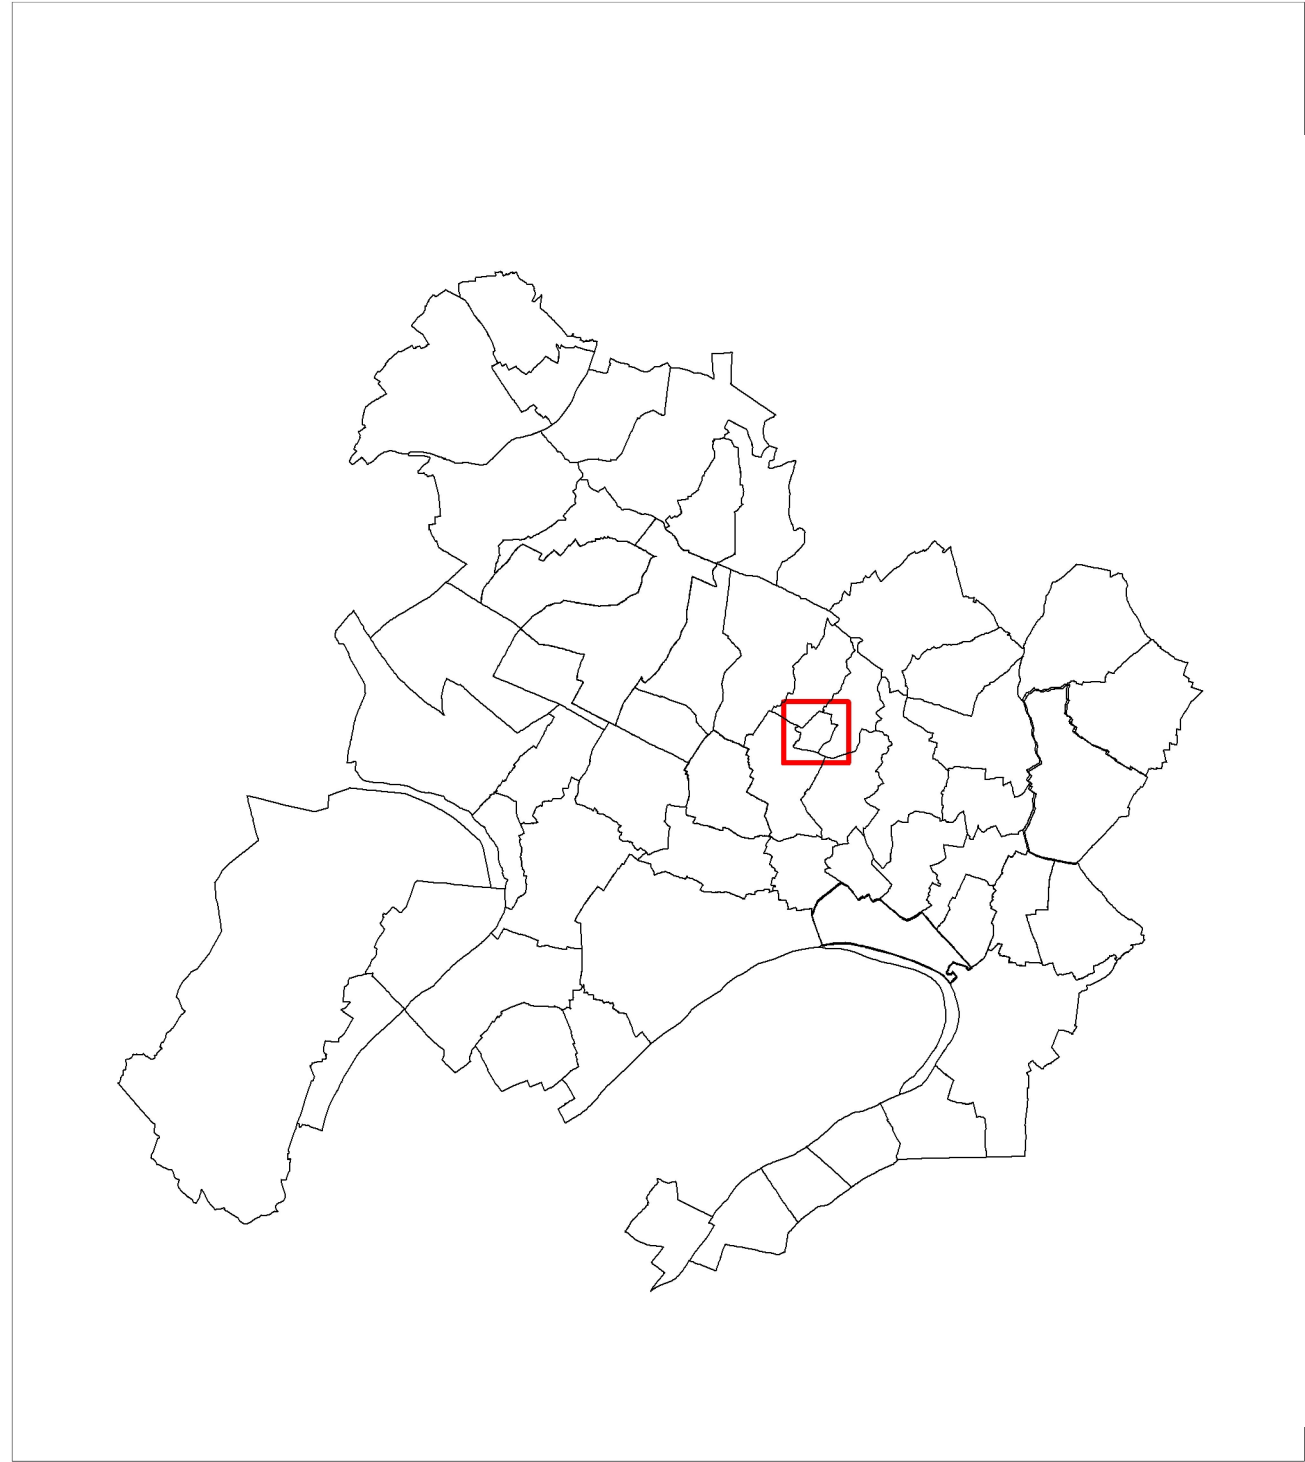

Fichier : N_EXP_419_5000_1_CO	Format : 81 x 46	Code Commune : 419	Edité le : 15/01/2015
		Par : VEDIF	
Préfixe PI/BI pour SP	Code département 9	Code commune INSEE 5	3 6 9
Tél urgence : 0 811 900 918	Tél Mairie : 01 34 27 40 40	Tél Pompiers : 01 39 59 11 44	Tél Police : 01 39 34 17 17

INDEX DES VOIES

419-8000 A ISTEL CW130
419-0015 ALFRED DE MUSSET (ALL) CU130 CU129
419-0020 ANDRE MALRAUX CV130 CV129
419-0022 AU 20 MARQUIGNONS CV129
419-0023 AU 35 ROGER SALENGRO CV130
419-0025 AUGUSTE RENOIR CV130
419-0028 BELETTES (ALL DES) CV129 CU129
419-0029 BERNARD LECLERC (PL) CV130 CV129
419-0040 CASTEL (ALL DU) CU130
419-0060 CEDRE (ALL DU) CV130 CU130
419-0060 CHARLES-DE-GAULLE CV129 CW130 CW129
419-0060 CHATEAU/RUE DU CV130 CW130
419-0120 COTE (RUELLE DE LA) CV131
419-0180 DIX HUIT JUIN (AV DU) CV130 CU130
419-0200 DOCTEUR A SCHWEITZER (DU) CW131 CW130
419-0220 Eaubonne (D') CV130 CV129 CU129
419-0250 EDGAR DEGAS CV130
419-0255 EDOUARD MANET CV130
419-0260 EMPLES (ALL DES) CV129
419-0280 EUGENE-LEGENDRE CV129
419-0300 FAUVEAU (AV) CU129
419-0305 FRANCOIS MAURIAC CV130 CV129
419-0308 GASTON LEGOUAIS (ALL) CV130
419-0315 GEORGE SAND CU130 CU129
419-0310 GEORGES POMPIDOU CV130 CV129 CU130
419-0318 GIUSEPPE VERDI CV129
419-0344 HECTOR BERLIOZ CV129
419-0320 HENRI-BROCHARD CV131 CW131
419-0340 HENRI-COUDERT CV130
419-0370 HENRI DUNANT CV130 CV129 CW129

419-0500 J MANCEAU (ALL) CV129 CU129
419-0375 JACQUES PREVERT (ALL) CV129
419-0380 JEAN BAPTISTE COROT CV130
419-0385 JEAN BAPTISTE LEFRANC (ALL) CV130
419-0390 JEAN MOULIN CV129
419-0420 LOUIS-MURET CV130
419-0470 MAGNOLIAS (ALL DES) CW130 CW129
419-0520 MAQUIGNONS (DES) CV129 CU129
419-0540 MARCELIN-BERTHELOT CV129
419-0560 MARIE-LOUISE (AV) CU129
419-0600 MICHELET CW130
419-0650 NICOLAS KIKINE CV129
419-0680 PETIT-BURY (RUELLE DU) CU129
419-0700 PIQUETTES (DES) CV131 CV130
419-8050 PIQUETTES (DES) - VN 11/13 CV130
419-0770 ROCADÉ (VOI DE LA) CV130 CU130
419-0800 ROGER-SEALINGRO CV131 CV130
419-0820 SABLONS CV131 CV130
419-0860 SISLEY CV130
419-0900 VALLEE (IMP DE LA) CU129
419-0920 VICTOR (AV) CU129

LEGENDE

Fond de plan

©IGN - Paris - 2004 - Licence BD TOPO® n°2004/CU2/442 - Reproduction interdite

Limites administratives

—

 Limite de département

—

 Limite de commune

+

 Bâti religieux

+

 Espaces verts

+

 Cimetière

+

 Surface d'écoulement d'eau naturel

+

 Autres

+

 SNCF

+

 Voies ferrées

+

 Aqüeduc

+

 Courbes de niveau

Réseau d'eau

Vannes

+

 Vanne ronde en chambre/regard

+

 Vanne stop fluide

+

 Robinet

+

 Vanne ronde

+

 Vanne électrique

+

 Vanne Fermée

+

 Vanne papillon en chambre/regard

+

 Vanne hydraulique

+

 Vanne Tiercée

+

 Vanne papillon

+

 Vanne télécommandée

+

 FSH Fermeture Sens Horloge

Equipements de réseau

+

 Analyseur de biofilm

+

 Cône

+

 Plaque pleine

+

 Ventouse

+

 Capteur

+

 Joint isolant

+

 Clapet

+

 Ventouse automatique

+

 Décharge gravitaire

+

 Prise de potentiel

+

 Purgeur sonique

+

 Ventouse type feeder

+

 Clapet d'entrée d'air

+

 Décharge avec aspiration

+

 Purge Automatique Temporisée

+

 Accélérateur de fluide

Equipements publics

+

 Borne fontaine

+

 Bouche de lavage

+

 Poteau de puisage

+

 Chronovalve

+

 Bouche de puisage

+

 Bouche d'arrosage

+

 Réservoir de chasse

Equipements incendie

+

 Bouche incendie privée

+

 Bouche incendie 150

+

 Bouche incendie 40

+

 Poteau incendie privé

+

 Bouche incendie 80

+

 Poteau incendie 100

+

 Bouche incendie 100

+

 Poteau incendie 150

Branchements

+

 Branchement Standard

+

 Branchement SRU

+

 Branchement Lyre

+

 Branchement Incendie

+

 Branchement Remarquable

+

 Branchement Sensible

+

 Dialyse à domicile

+

 Activité particulière, Usine

+

 CRECEP Fixe

+

 CRECEP Mobile

Divers

+

 Analyseur de chlore

+

 Anode

+

 Drainage courant

+

 Poste de chloration

+

 Intercommunication

+

 Réducteur de pression

+

 Servitude

+

 Soutirage courant

+

 Réservoir

+

 Usine

Elévations

