



Exploitation de la Banlieue de PARIS
6, Esplanade Charles de Gaulle
92 751 NANTERRE CEDEX




CENTRE OPERATIONNEL OISE

Commune de Margency

Plan du réseau EAU janvier 2015

Echelle : 1/5000 e

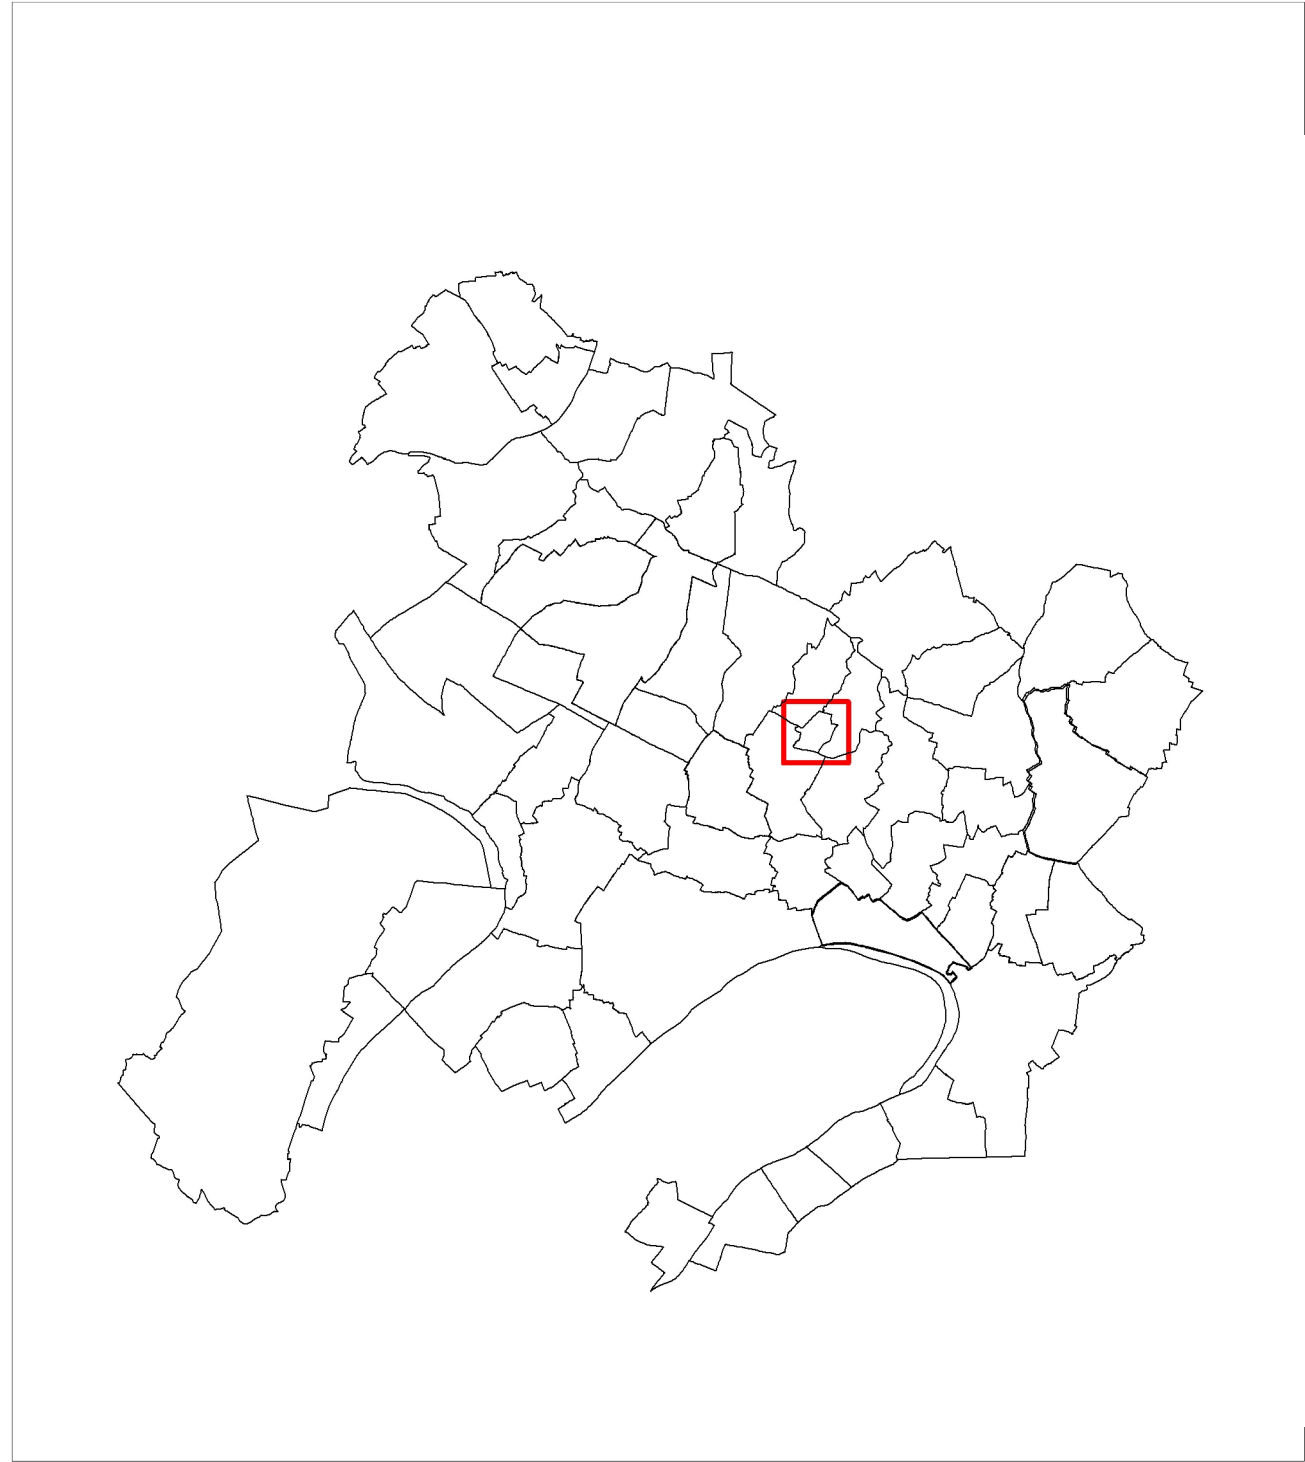

Fichier : N_EXP_419_5000_1_CO	Format : 81 x 46	Code Commune : 419	Edité le : 15/01/2015
		Par : VEDIF	
Préfixe PI/BI pour SP	Code département 9	Code commune INSEE 5 3 6 9	
Tél urgence : 0 811 900 918	Tél Mairie : 01 34 27 40 40	Tél Pompiers : 01 39 59 11 44	Tél Police : 01 39 34 17 17

INDEX DES VOIES

419-8000 A ISTEL CW130
419-0015 ALFRED DE MUSSET (ALL) CU130 CU129
419-0020 ANDRE MALRAUX CV130 CV129
419-0022 AU 20 MARQUIGNONS CV129
419-0023 AU 35 ROGER SALENGRO CV130
419-0025 AUGUSTE RENOIR CV130
419-0028 BELETTES (ALL DES) CV129 CU129
419-0029 BERNARD LECLERC (PL) CV130 CV129
419-0040 CASTEL (ALL DU) CU130
419-0060 CEDRE (ALL DU) CV130 CU130
419-0060 CHARLES-DE-GAULLE CV129 CV130 CW129
419-0060 CHATEAU/RUE DU CV130 CW130
419-0120 COTE (RUELLE DE LA) CV131
419-0180 DIX HUIT JUIN (AV DU) CV130 CU130
419-0200 DOCTEUR A SCHWEITZER (DU) CW131 CW130
419-0220 EAUBONNE (D') CV130 CV129 CU129
419-0250 EDGAR DEGAS CV130
419-0255 EDOUARD MANET CV130
419-0260 EMPLES (ALL DES) CV129
419-0280 EUGENE-LEGENDRE CV129
419-0300 FAUVEAU (AV) CU129
419-0305 FRANCOIS MAURIAC CV130 CV129
419-0308 GASTON LEGOUAIS (ALL) CV130
419-0315 GEORGE SAND CU130 CU129
419-0310 GEORGES POMPIDOU CV130 CV129 CU130
419-0318 GIUSEPPE VERDI CV129
419-0344 HECTOR BERLIOZ CV129
419-0320 HENRI-BROCHARD CV131 CW131
419-0340 HENRI-COUDERT CV130
419-0370 HENRI DUNANT CV130 CV129 CW129

419-0500 J MANCEAU (ALL) CV129 CU129
419-0375 JACQUES PREVERT (ALL) CV129
419-0380 JEAN BAPTISTE COROT CV130
419-0385 JEAN BAPTISTE LEFRANC (ALL) CV130
419-0390 JEAN MOULIN CV129
419-0420 LOUIS-MURET CV130
419-0470 MAGNOLIAS (ALL DES) CW130 CW129
419-0520 MAQUIGNONS (DES) CV129 CU129
419-0540 MARCELIN-BERTHELOT CV129
419-0560 MARIE-LOUISE (AV) CU129
419-0600 MICHELET CW130
419-0650 NICOLAS KIKINE CV129
419-0680 PETIT-BURY (RUELLE DU) CU129
419-0700 PIQUETTES (DES) CV131 CV130
419-8050 PIQUETTES (DES) - VN 11/13 CV130
419-0770 ROCADÉ (VOI DE LA) CV130 CU130
419-0800 ROGER-SEALINGRO CV131 CV130
419-0820 SABLONS CV131 CV130
419-0860 SISLEY CV130
419-0900 VALLEE (IMP DE LA) CU129
419-0920 VICTOR (AV) CU129

LEGENDE

Fond de plan

©IGN - Paris - 2004 - Licence BD TOPO® n°2004/CU2/442 - Reproduction interdite

Limites administratives

Limite de département
Limite de commune

Bâti

Bâti religieux

Equipements divers

Espaces verts
Cimetière

Hydrographie

Surface d'écoulement d'eau naturel

Autres

SNCF
Voies ferrées

Aqueduc

Courbes de niveau

Réseau d'eau

Vannes

Vanne ronde en chambre/regard
Vanne stop fluide
Robinet
Vanne ronde
Vanne électrique
Vanne Fermée
Vanne papillon en chambre/regard
Vanne hydraulique
Vanne Tiercée
Vanne télécommandée
Fermeture Sens Hortage

Equipements de réseau

Analyseur de biofilm
Cône
Plaque pleine
Ventouse
Capteur
Joint isolant
Clapet
Ventouse automatique
Décharge gravitaire
Prise de potentiel
Purgeur sonique
Ventouse type feeder
Clapet d'entrée d'air
Décharge avec aspiration
Purge Automatique Temporisée
Accélérateur de fluide

Equipements publics

Borne fontaine
Bouche de lavage
Poteau de puisage
Chronovalve
Bouche de puisage
Bouche d'arrosage
Réservoir de chasse

Equipements incendie

Bouche incendie privée
Bouche incendie 40
Bouche incendie 80
Bouche incendie 100
Bouche incendie 150
Poteau incendie privé
Poteau incendie 100
Poteau incendie 150

Branchements

Branchement Standard
Branchement SRU
Branchement Lyre
Branchement Incendie
Branchement Remarquable
Branchement Sensible
Dialyse à domicile
Activité particulière, Usine
CRECEP Fixe
CRECEP Mobile

Divers

Analyseur de chlore
Anode
Drainage courant
Poste de chloration
Intercommunication
Réducteur de pression
Servitude
Soutirage courant
Réservoir
Usine

Elévations

