



Maître d'Ouvrage : COMMUNE DE MARGENCY	Maître d'Oeuvre: CHEVRON ARCHITECTES 12 rue Cépré - 75015 Paris	Bureau d'études fluides: IDC INGENIERIE, 22 résidence Henri IV 27750 La Couture Boussey	PROJET: Création d'un réseau de récupération des eaux pluviales et aménagement des allées du Parc de la Mairie	Titre: SYNOPTIQUE EAUX PLUVIALES	PHASE DCE	N° : VRD 01	Ech : -
---	---	---	---	-------------------------------------	--------------	----------------	------------

Jun. 2021	Premiere diffusion	ind 0

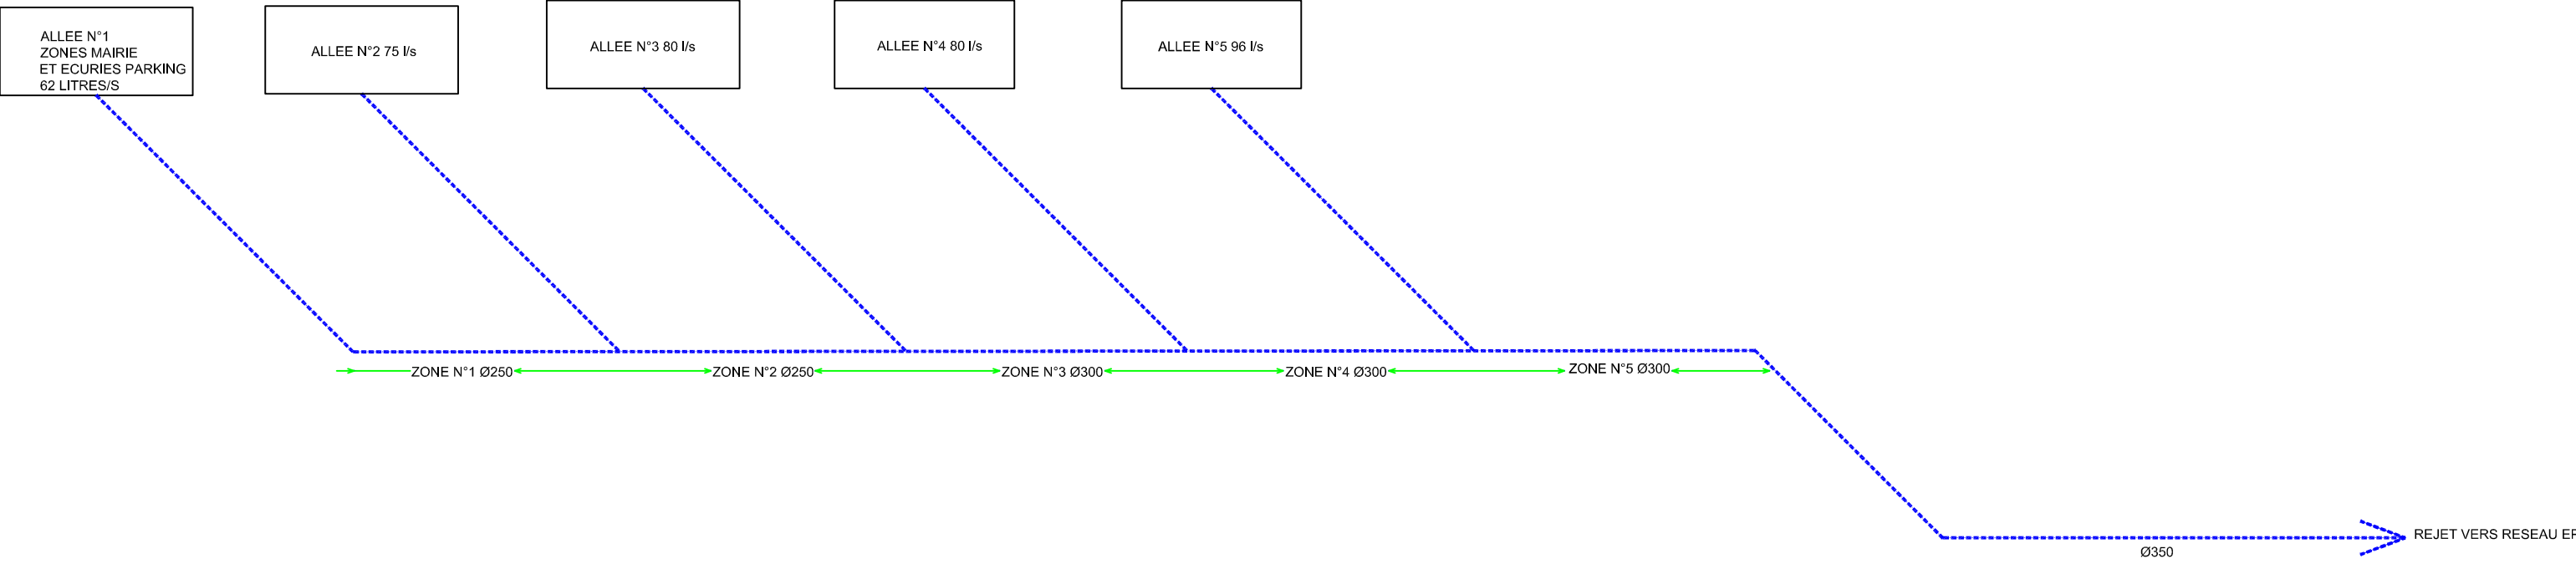

Maître d'Ouvrage :	Maitre d'Oeuvre:	Bureau d'études fluides:	PROJET:	Titre:	PHASE	N° :	Ech :	Jun. 2021	Premiere diffusion	ind 0
COMMUNE DE MARGENCY	CHEVRON ARCHITECTES 12 rue Cépré - 75015 Paris	IDC INGENIERIE, 22 résidence Henri IV 27750 La Couture Boussey	Création d'un réseau de récupération des eaux pluviales et aménagement des allées du Parc de la Mairie	SYNOPTIQUE EAUX PLUVIALES	DCE	VRD 01	-			

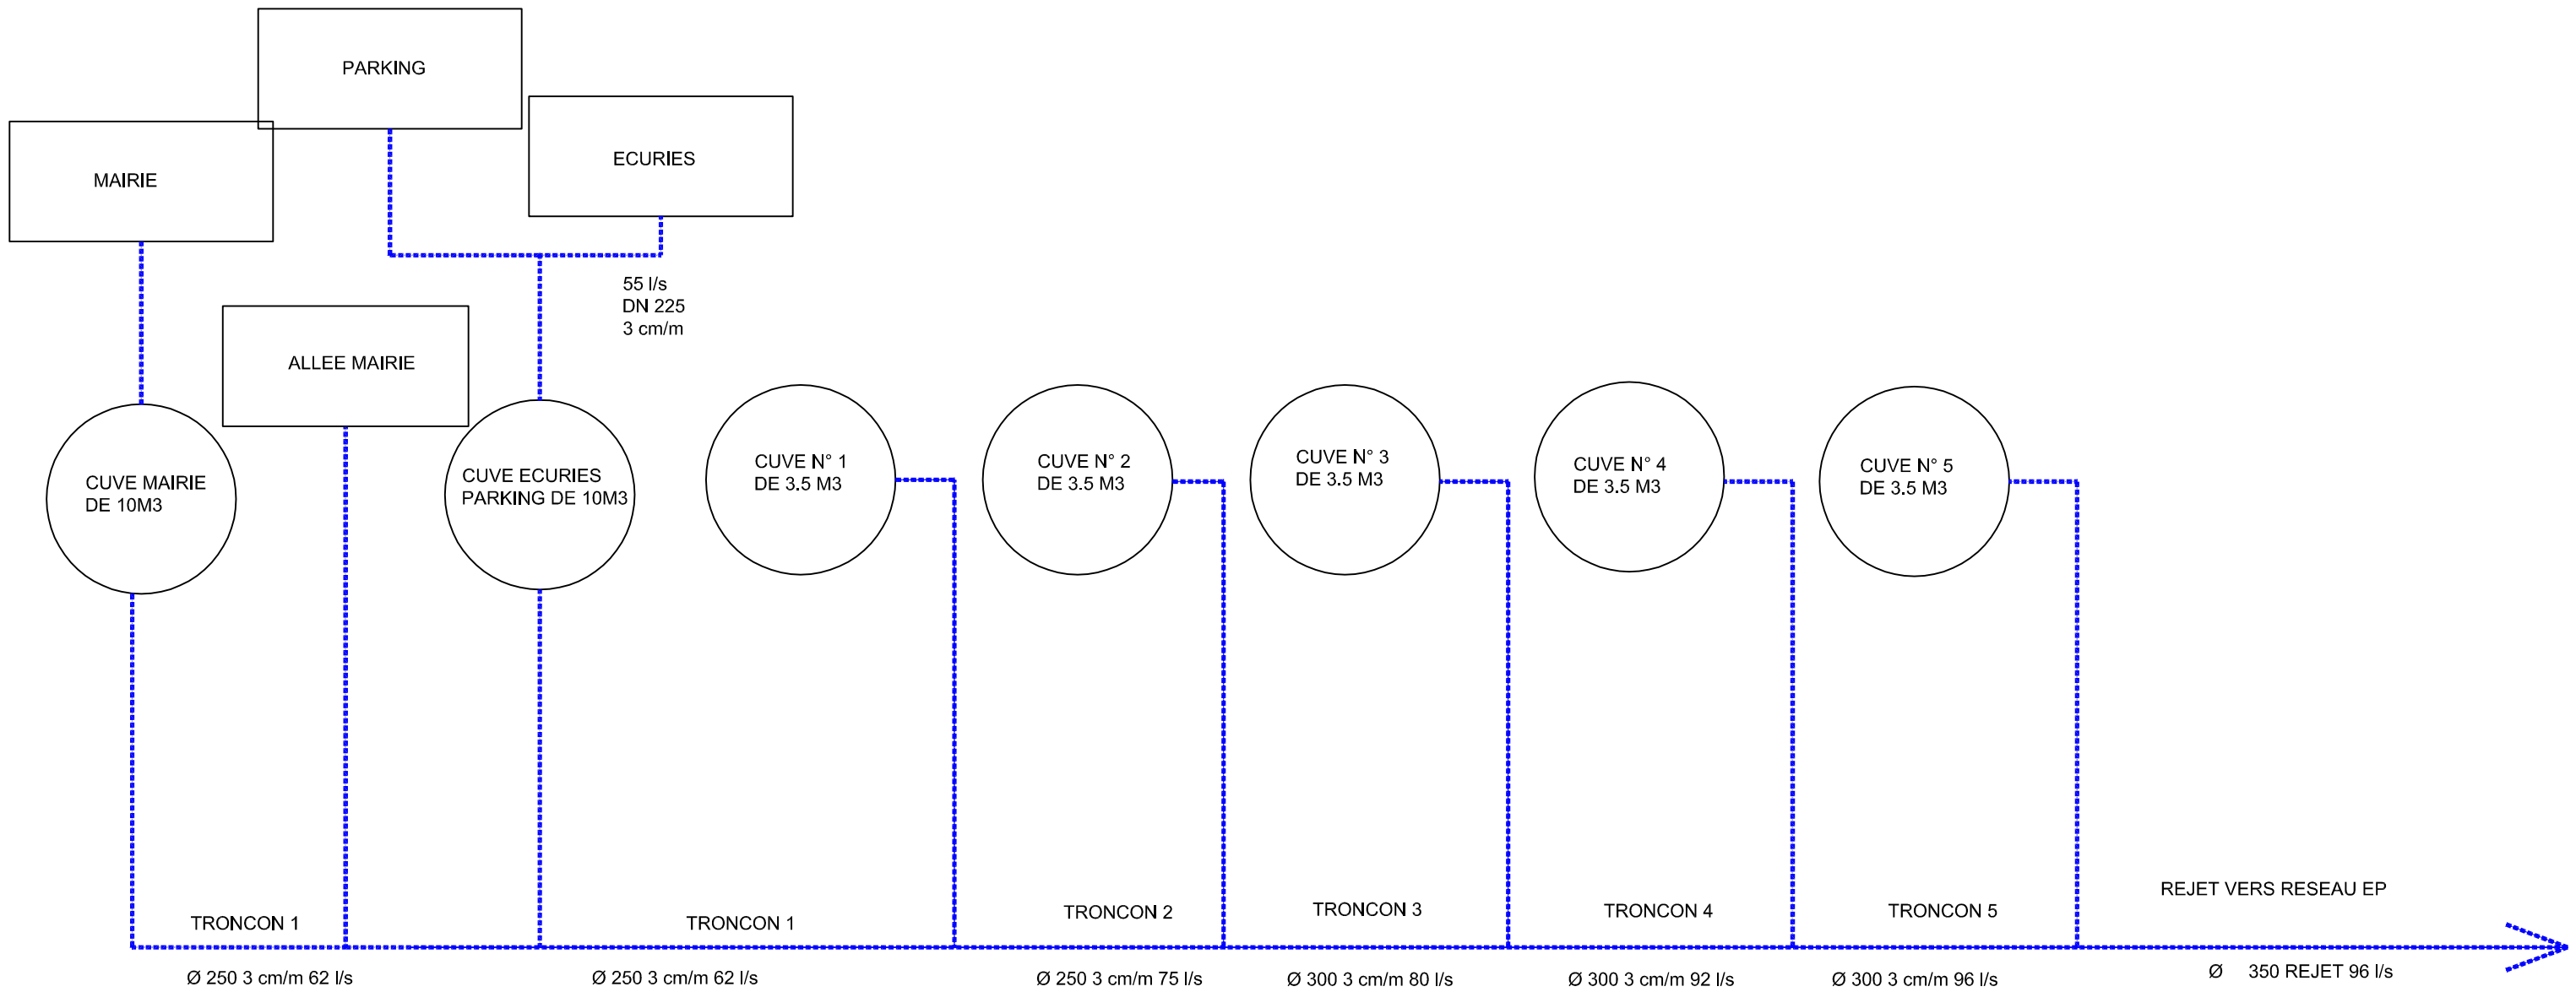

Maître d'Ouvrage :	Maitre d'Oeuvre:	Bureau d'études fluides:	PROJET:	Titre:	PHASE	N° :	Ech :
COMMUNE DE MARGENCY	CHEVRON ARCHITECTES 12 rue Cépré - 75015 Paris	IDC INGENIERIE, 22 résidence Henri IV 27750 La Couture Boussey	Création d'un réseau de récupération des eaux pluviales et aménagement des allées du Parc de la Mairie	SYNOPTIQUE EAUX PLUVIALES	DCE	VRD 01	-

Juin, 2021	Premiere diffusion	ind 0