


Régime Neutre	TT
Tension Nominale	380 VOLT
Puissance installée	
IK1 Max	
IK3 Max	

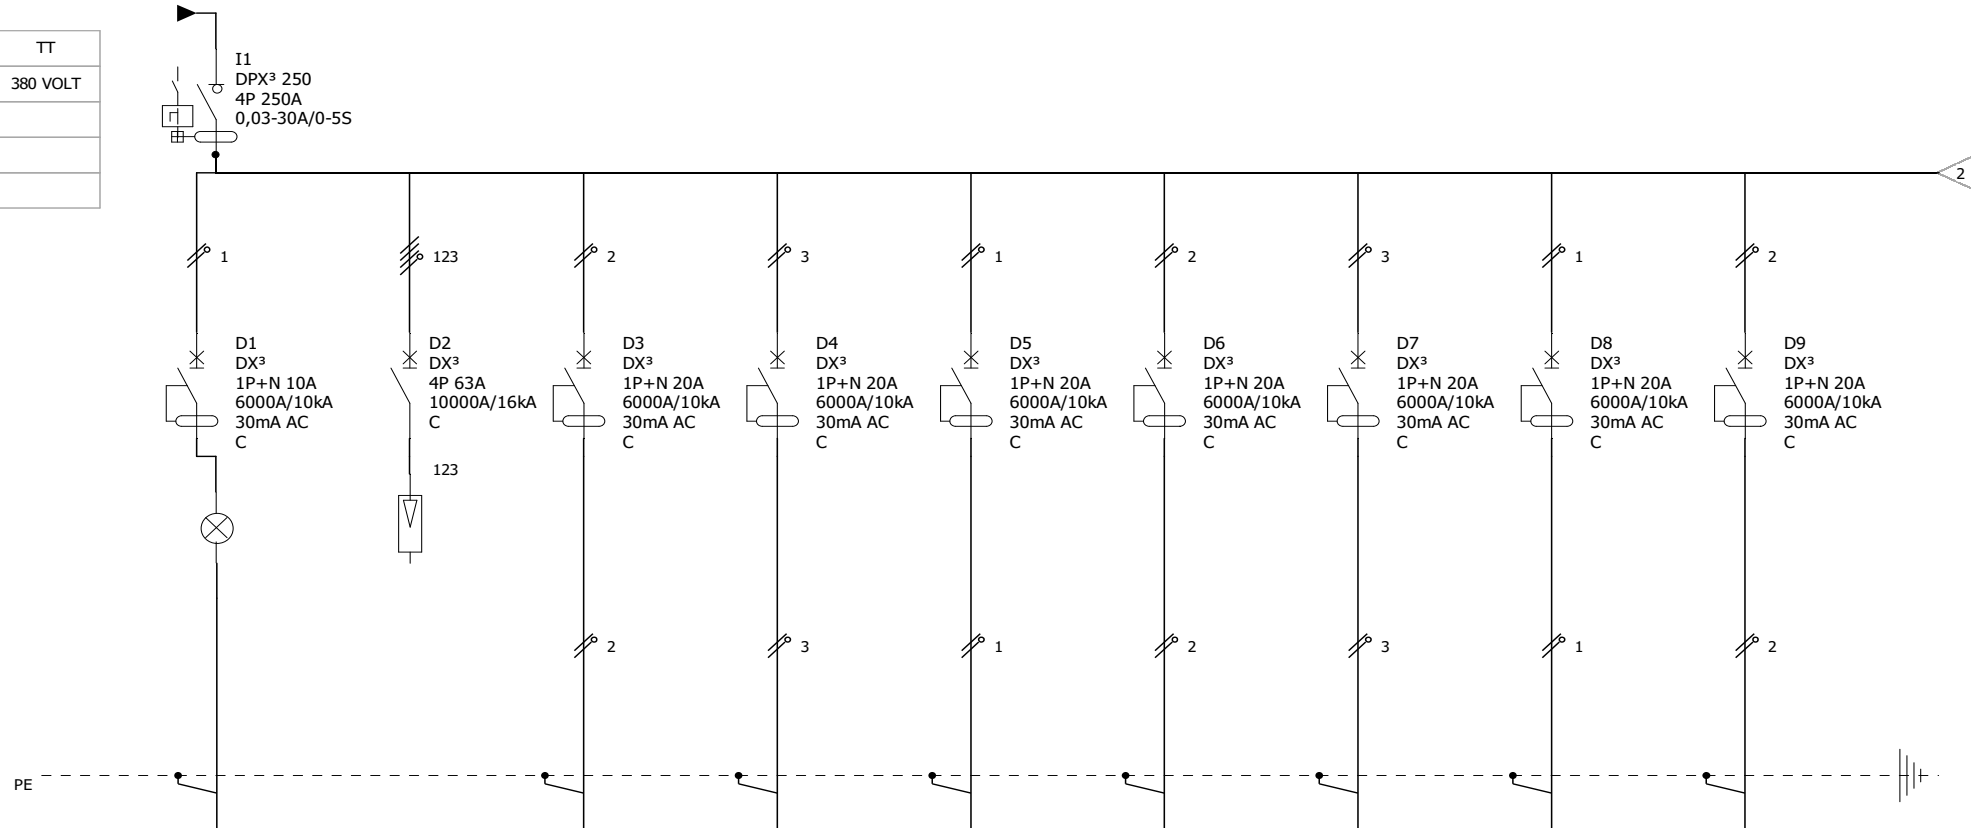

Pictogramme									
Repère appareil	D1	LS1	D3	D4	D5	D6	D7	D8	D9
Repère bornes (tous n°)									
Désignation	VOYANT SOUS TENSION	PARAFONDRE	MOBILIER 1	MOBILIER 1	MOBILIER 1	MOBILIER 1	MOBILIER 1	MOBILIER 1	MOBILIER 1
Puissance									
Longueur de câbles									
Sections de câbles									

Création d'un réseaux de récupération des eaux pluviales
et aménagement des allées du Parc de la Mairie

N° affaire :

N° plan :

Date:


001
23/08/2021

Dessiné par :

C
B
A
A
GO

F
E
D
N° folio :

1 / 9

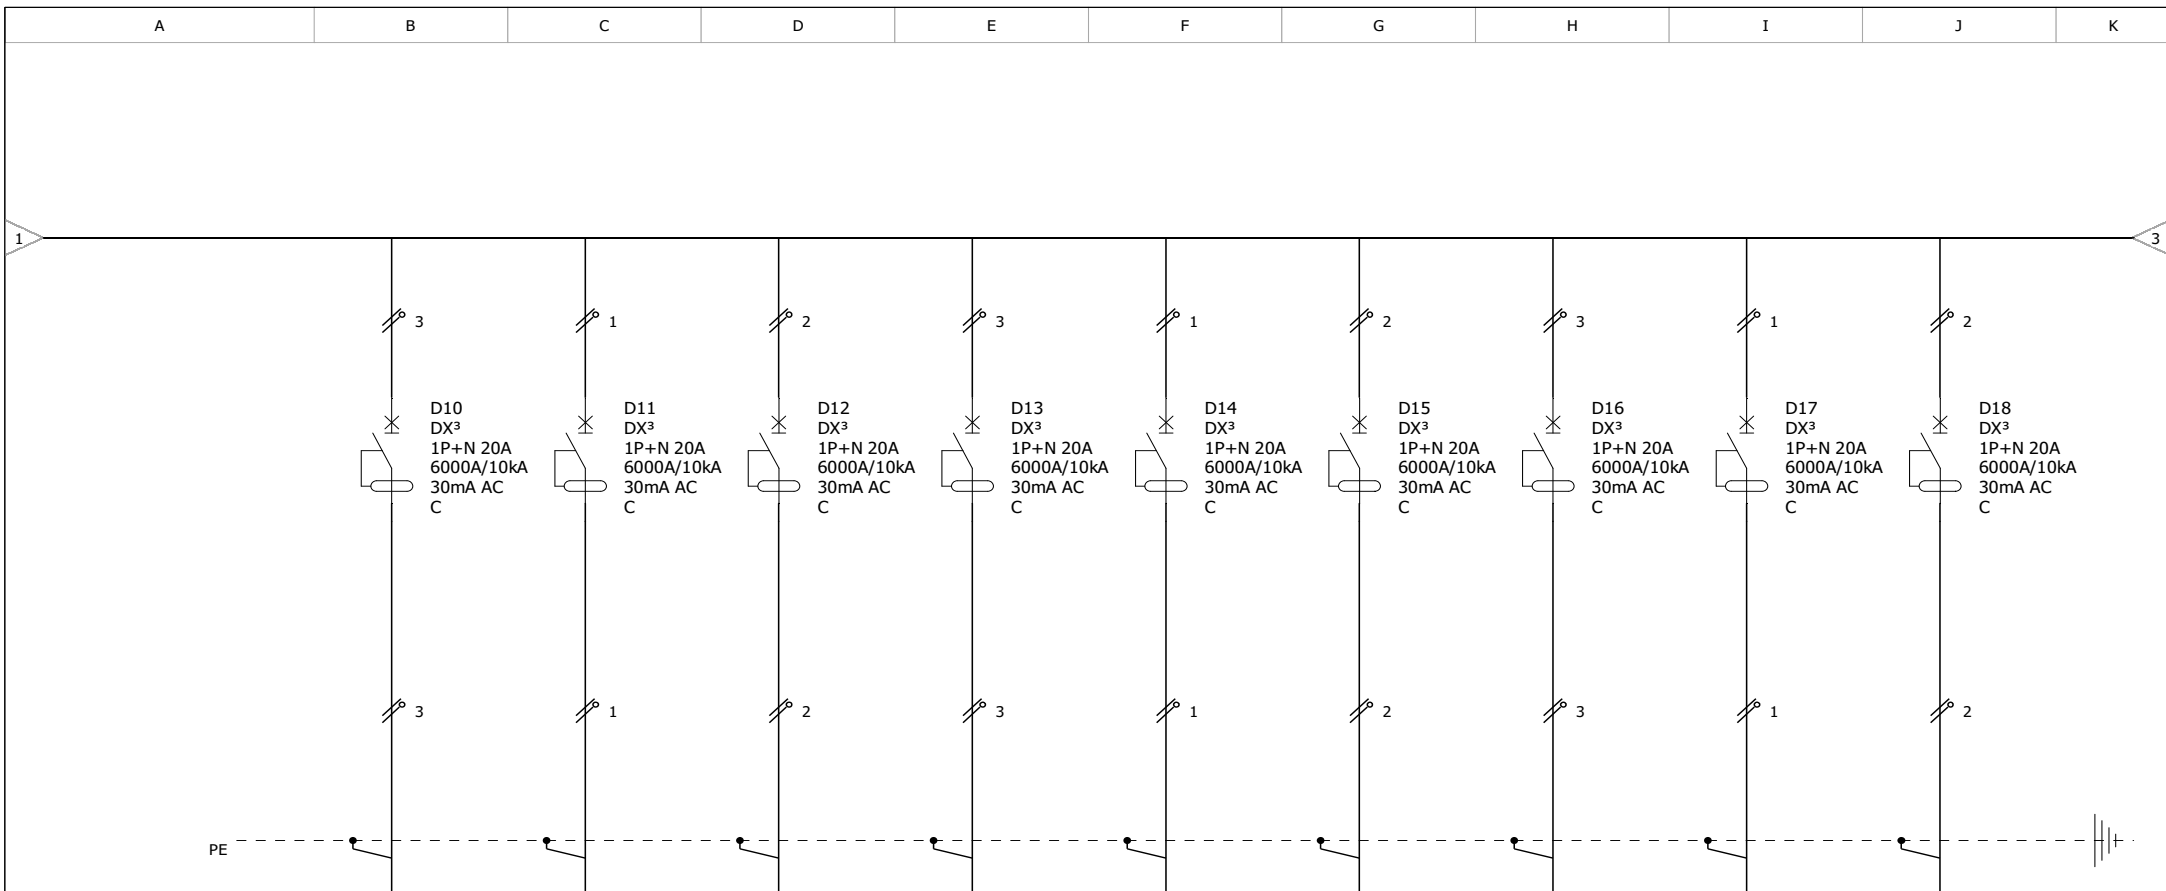

Pictogramme									
Repère appareil	D10	D11	D12	D13	D14	D15	D16	D17	D18
Repère bornes (tous n°)									
Désignation	MOBILIER 1	MOBILIER 2	MOBILIER 2	MOBILIER 2	MOBILIER 2	MOBILIER 2	MOBILIER 2	MOBILIER 2	MOBILIER 2
Puissance									
Longueur de câbles									
Sections de câbles									

**Création d'un réseau de récupération des eaux pluviales
et aménagement des allées du Parc de la Mairie**

N° affaire :

N° plan :


Date:

23/08/2021

Dessiné par :

GO


N° folio : 2 / 9

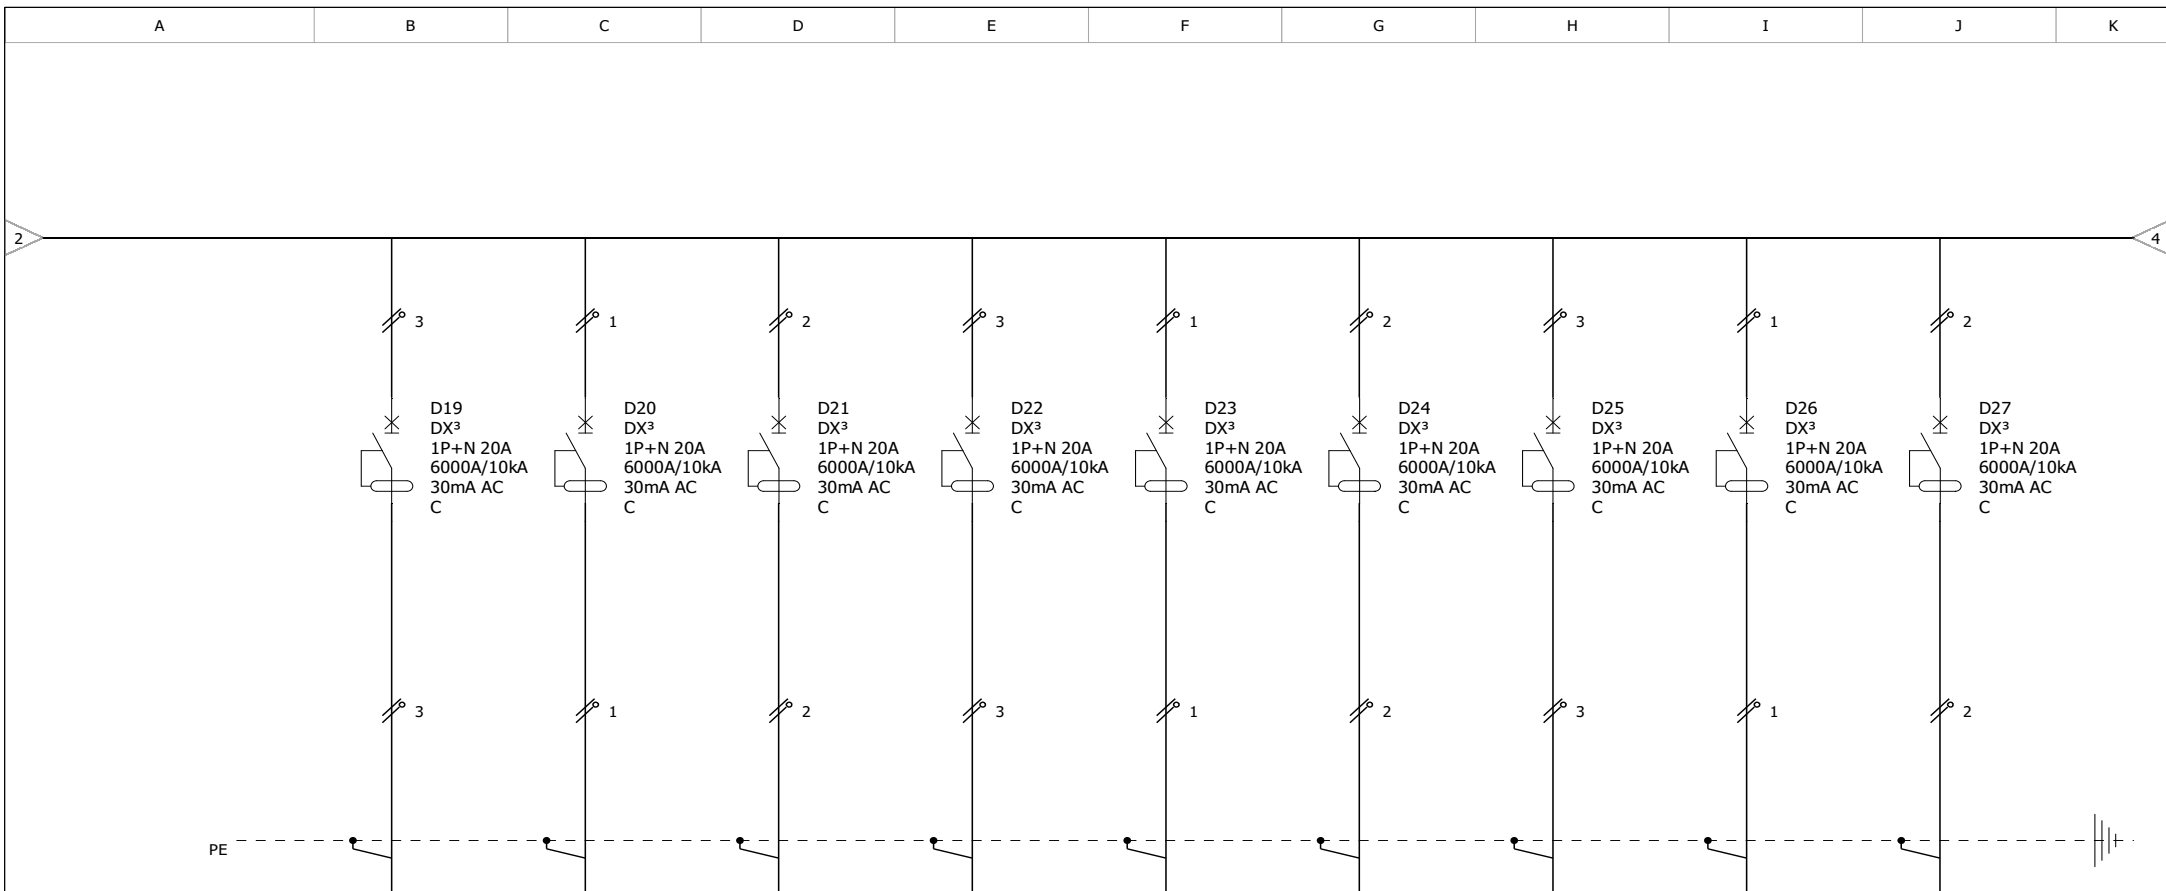

Pictogramme									
Repère appareil	D19	D20	D21	D22	D23	D24	D25	D26	D27
Repère bornes (tous n°)									
Désignation	MOBILIER 3	MOBILIER 3	MOBILIER 3	MOBILIER 3	MOBILIER 3	MOBILIER 3	MOBILIER 3	MOBILIER 3	MOBILIER 4
Puissance									
Longueur de câbles									
Sections de câbles									

Création d'un réseaux de récupération des eaux pluviales
et aménagement des allées du Parc de la Mairie


N° affaire :		C	F
N° plan :	001	B	E
Date:	23/08/2021	A	D
Dessiné par :	GO	N° folio :	3 / 9

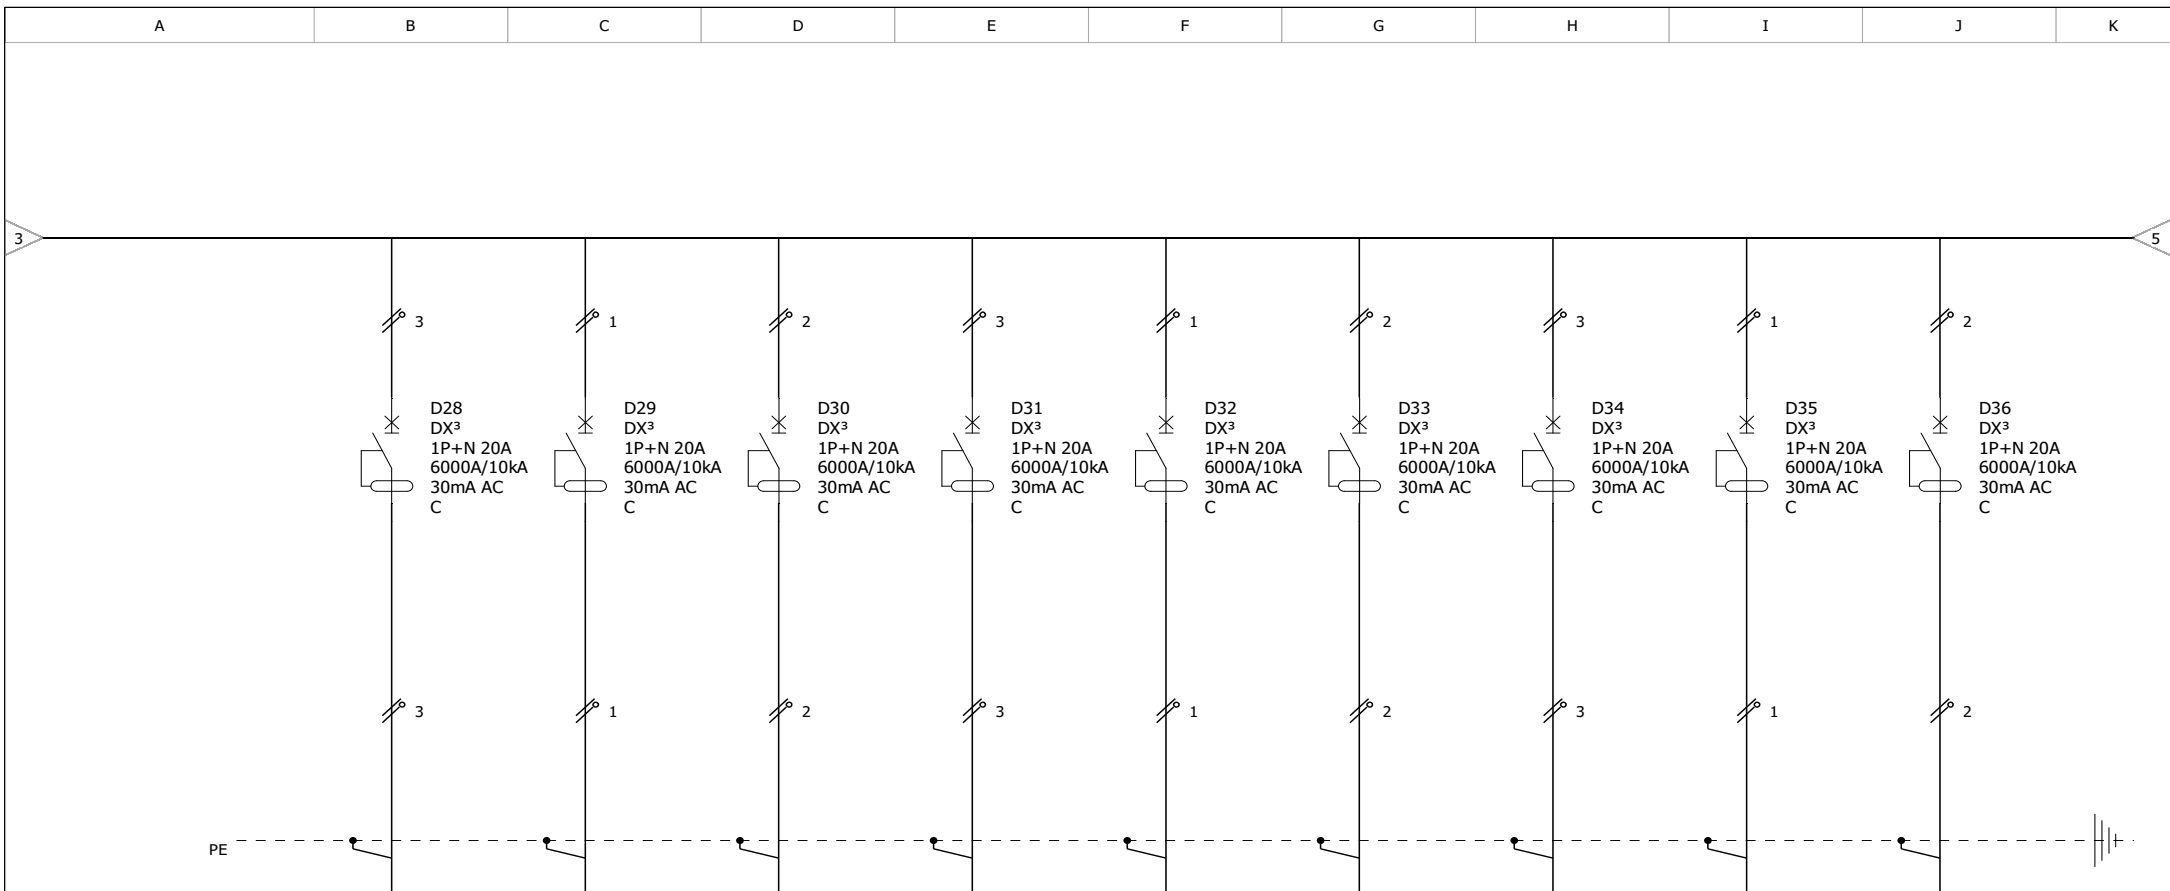

Pictogramme									
Repère appareil	D28	D29	D30	D31	D32	D33	D34	D35	D36
Repère bornes (tous n°)									
Désignation	MOBILIER 4	MOBILIER 4	MOBILIER 4	MOBILIER 4	MOBILIER 4	MOBILIER 4	MOBILIER 4	MOBILIER 5	MOBILIER 5
Puissance									
Longueur de câbles									
Sections de câbles									

Création d'un réseau de récupération des eaux pluviales
et aménagement des allées du Parc de la Mairie


N° affaire :		C	F
N° plan :	001	B	E
Date:	23/08/2021	A	D
Dessiné par :	GO	N° folio :	4 / 9

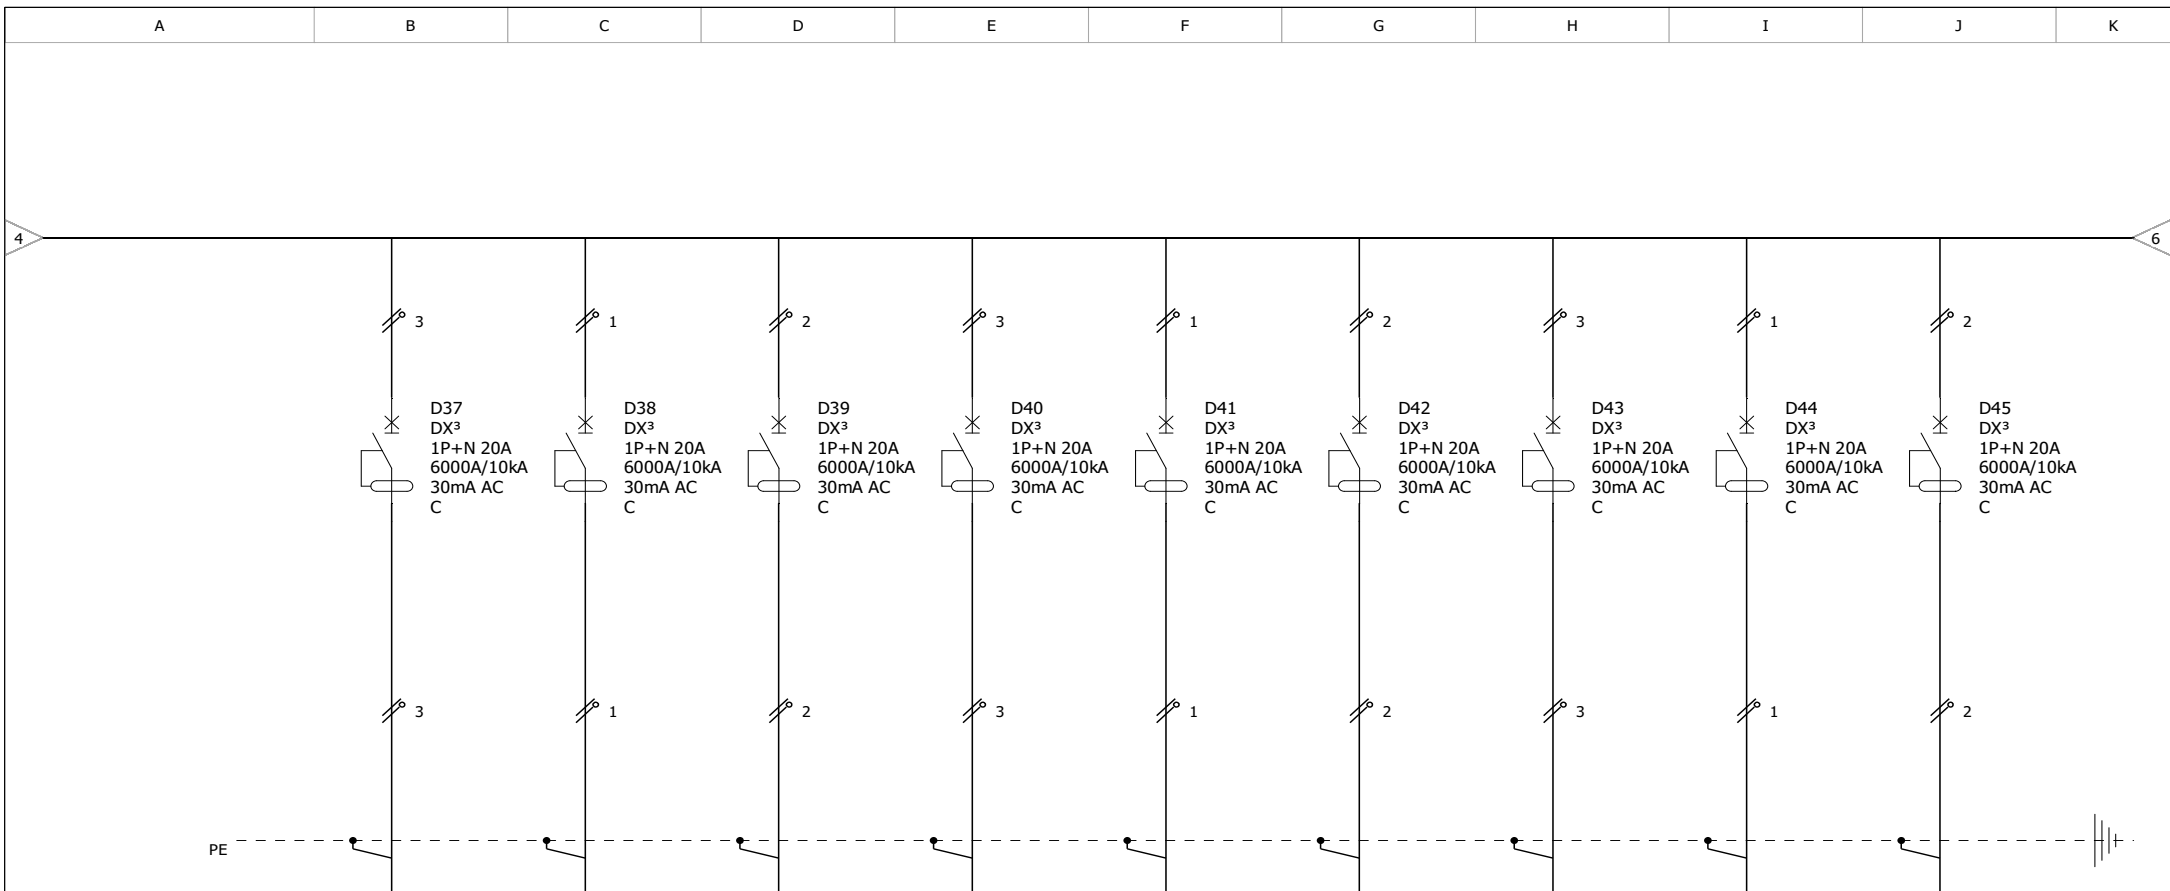

Pictogramme									
Repère appareil	D37	D38	D39	D40	D41	D42	D43	D44	D45
Repère bornes (tous n°)									
Désignation	MOBILIER 5	MOBILIER 5	MOBILIER 5	MOBILIER 5	MOBILIER 5	MOBILIER 5	MOBILIER 6	MOBILIER 6	MOBILIER 6
Puissance									
Longueur de câbles									
Sections de câbles									

Création d'un réseau de récupération des eaux pluviales
et aménagement des allées du Parc de la Mairie


N° affaire :		C	F
N° plan :	001	B	E
Date:	23/08/2021	A	D
Dessiné par :	GO	N° folio :	5 / 9

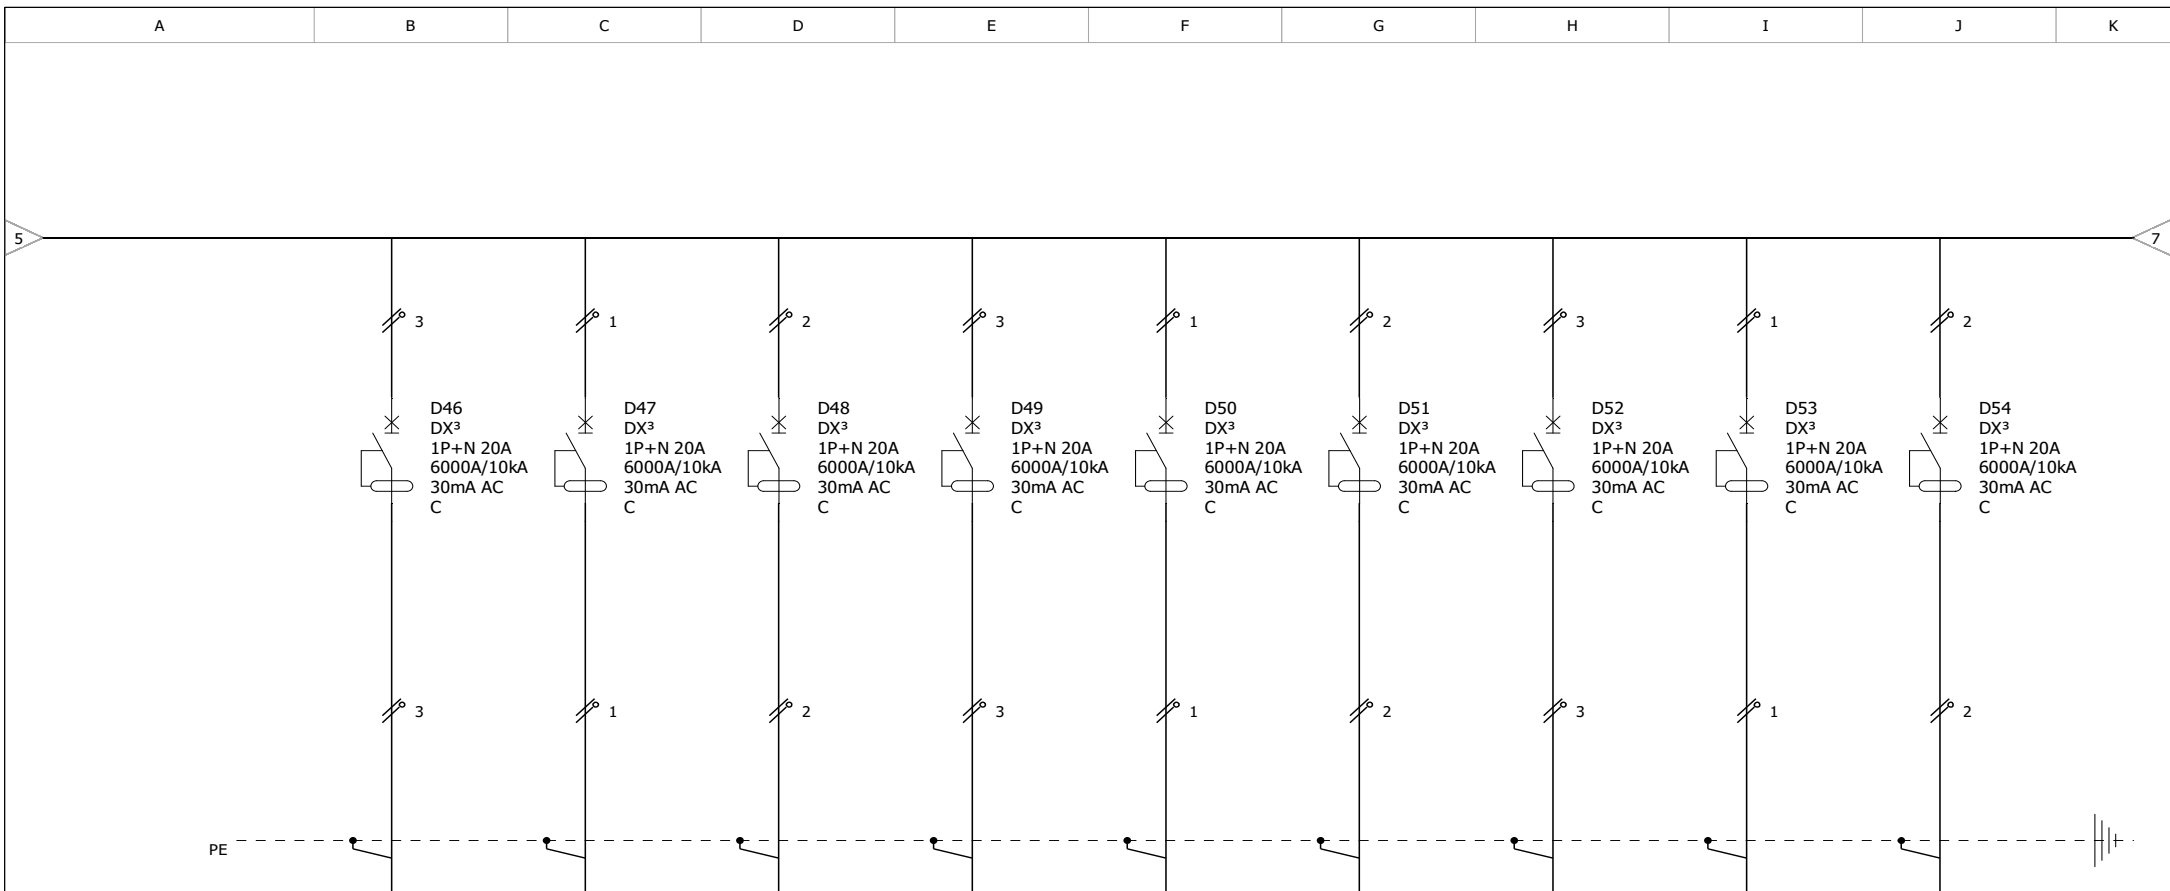

Pictogramme									
Repère appareil	D46	D47	D48	D49	D50	D51	D52	D53	D54
Repère bornes (tous n°)									
Désignation	MOBILIER 6	MOBILIER 6	MOBILIER 6	MOBILIER 6	MOBILIER 6	MOBILIER 7	MOBILIER 7	MOBILIER 7	MOBILIER 7
Puissance									
Longueur de câbles									
Sections de câbles									

**Création d'un réseaux de récupération des eaux pluviales
et aménagement des allées du Parc de la Mairie**

N° affaire :		C	F
N° plan :	001	B	E
Date:	23/08/2021	A	D
Dessiné par :	GO	N° folio :	6 / 9

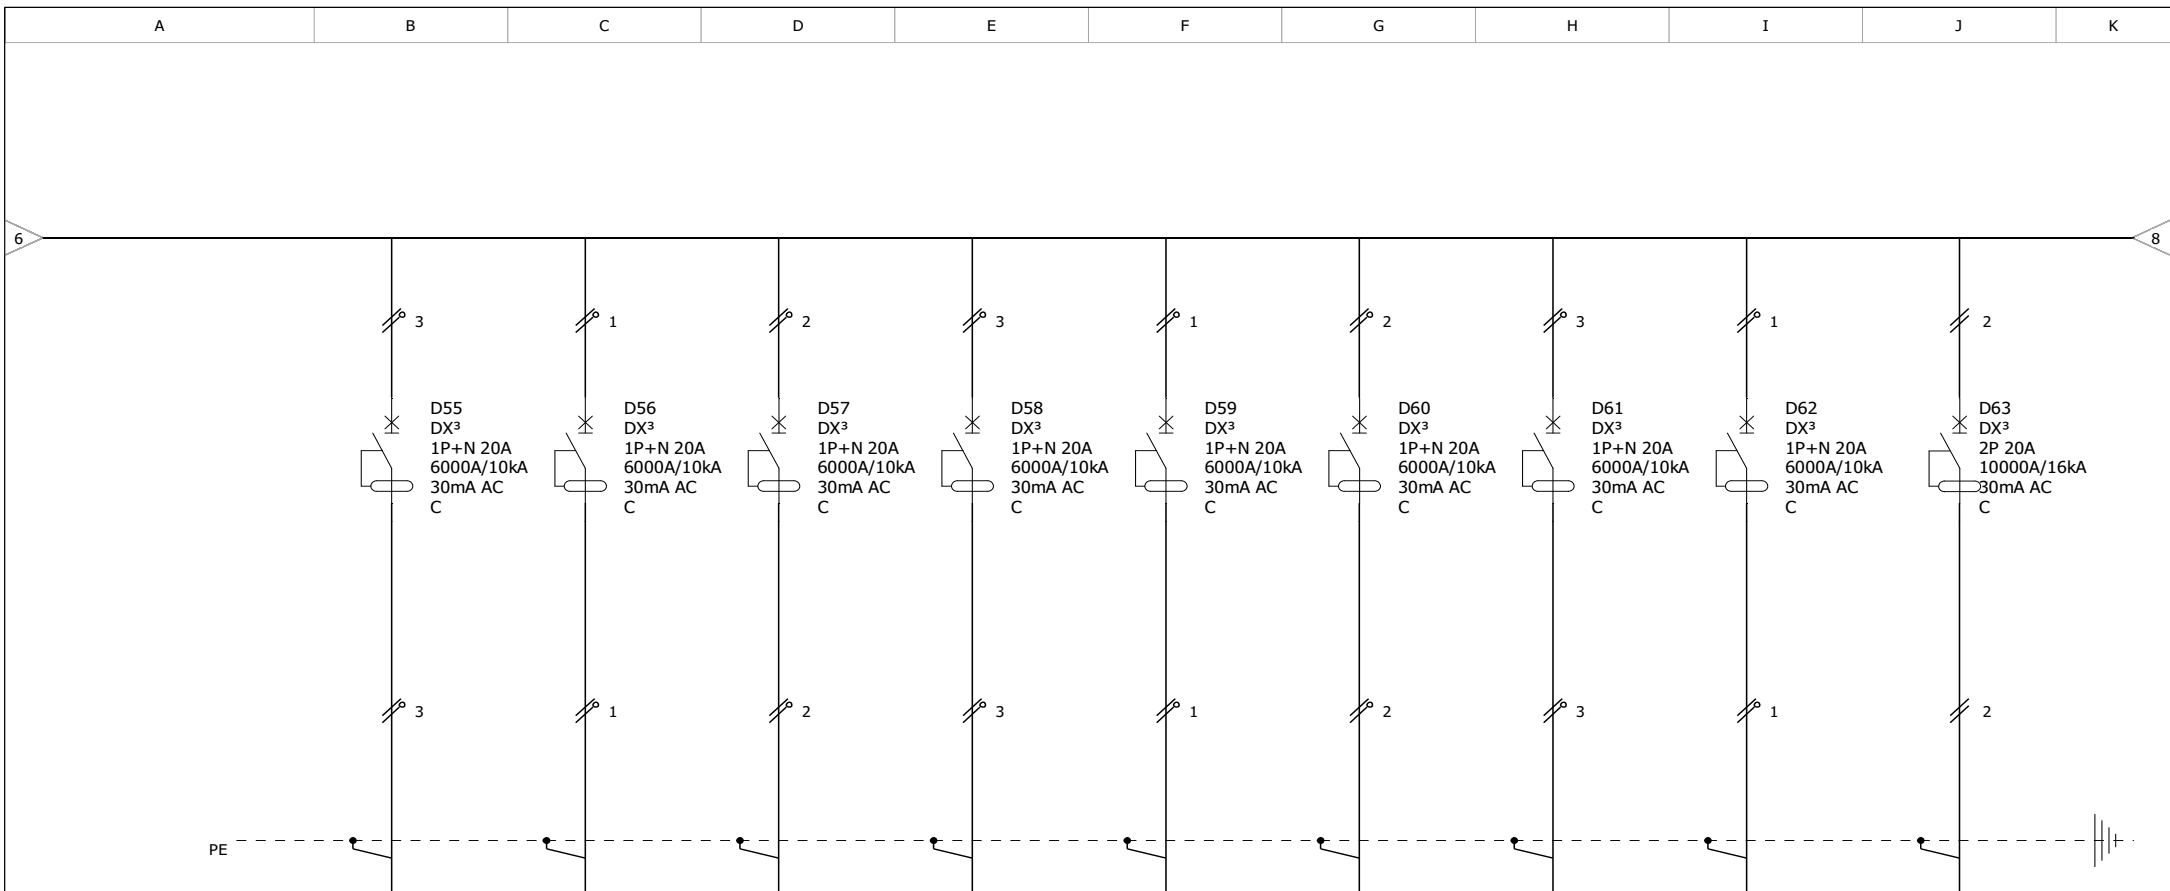

Pictogramme									
Repère appareil	D55	D56	D57	D58	D59	D60	D61	D62	D63
Repère bornes (tous n°)									
Désignation	MOBILIER 7	MOBILIER 7	MOBILIER 7	MOBILIER 7	PC DANS MOBILIER	PC DANS MOBILIER	PC DANS MOBILIER	PC DANS MOBILIER	POMPE 1
Puissance									
Longueur de câbles									
Sections de câbles									

**Création d'un réseaux de récupération des eaux pluviales
et aménagement des allées du Parc de la Mairie**

N° affaire :

N° plan :

Date:

23/08/2021


Dessiné par :

GO

N° folio :


7 / 9

C	F
B	E
A	D

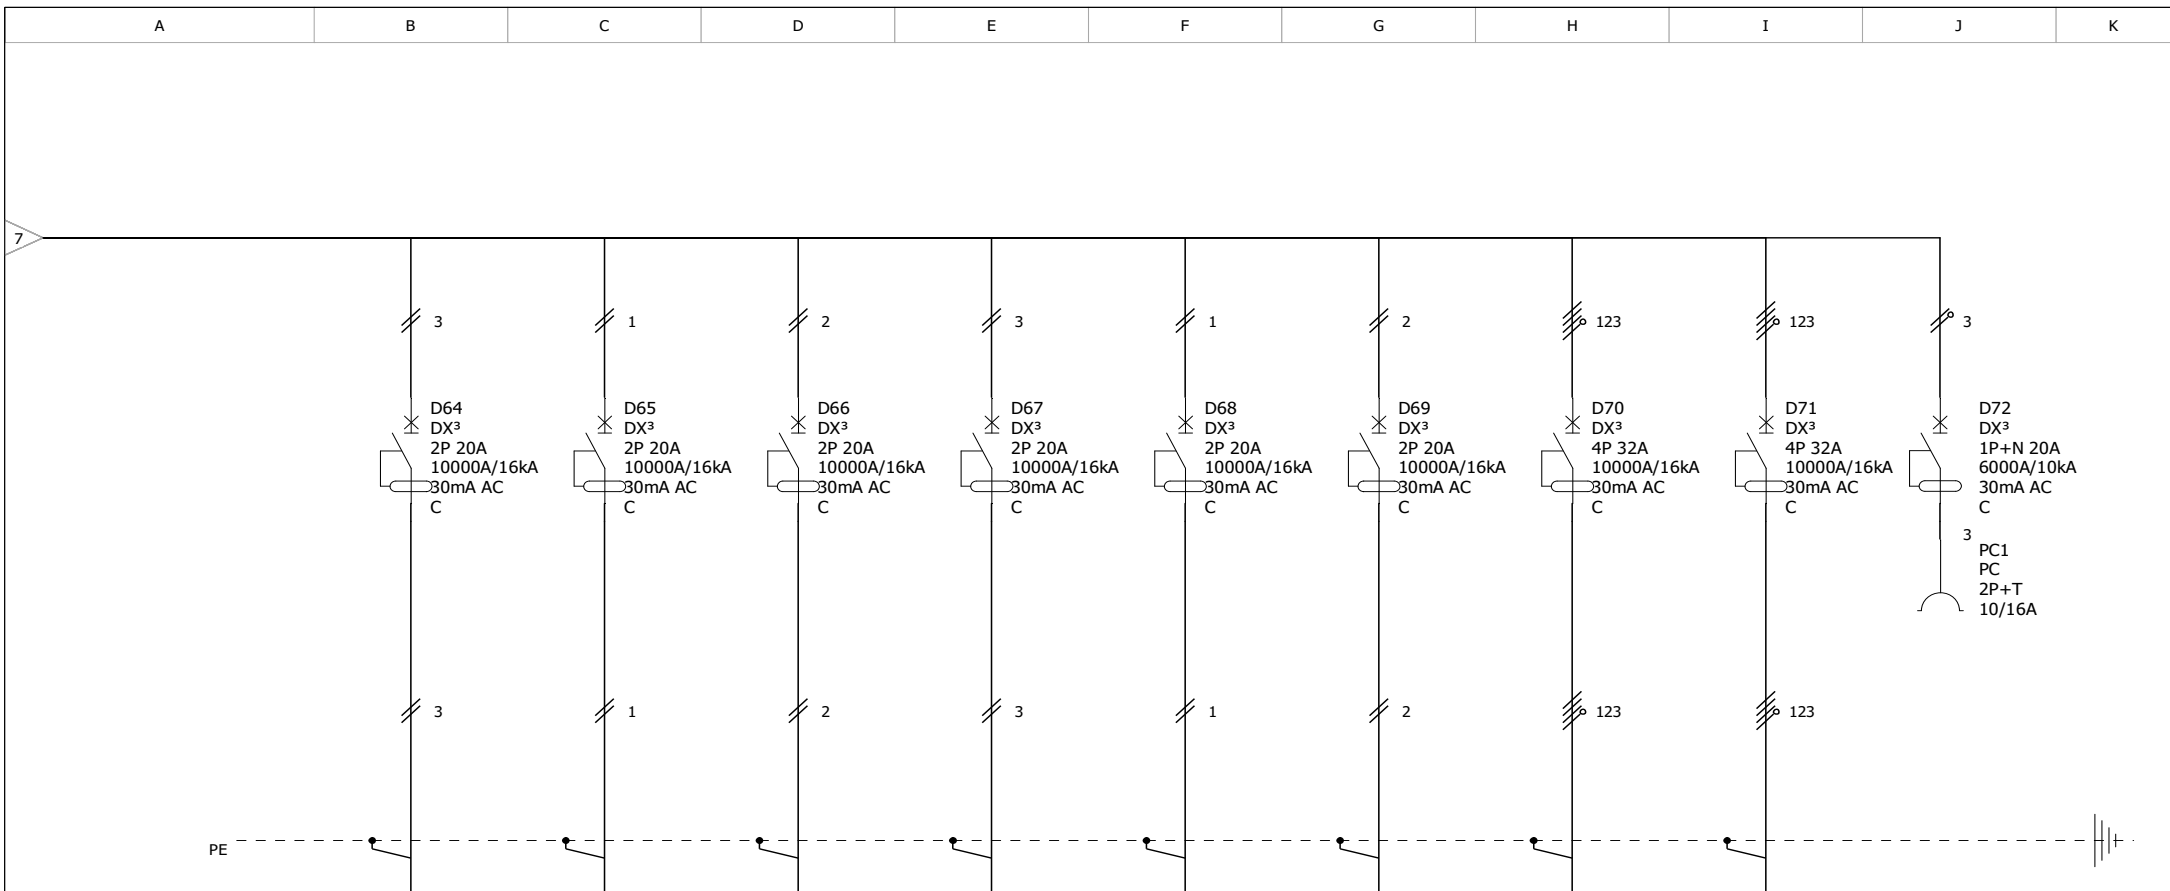

Pictogramme									
Repère appareil	D64	D65	D66	D67	D68	D69	D70	D71	D72
Repère bornes (tous n°)									
Désignation	POMPE 2	POMPE 3	POMPE 4	POMPE 5	POMPE 6	POMPE 7	ATTENTE SCENIQUE	ATTENTE SCENIQUE	PC ARMOIRE
Puissance									
Longueur de câbles									
Sections de câbles									

Création d'un réseaux de récupération des eaux pluviales et aménagement des allées du Parc de la Mairie	N° affaire :		C	F	
	N° plan :	001	B	E	
	Date:	23/08/2021	Dessiné par :	GO	N° folio :

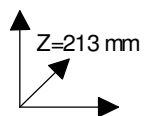

Création d'un réseaux de récupération des eaux pluviales

et aménagement des allées du Parc de la Mairie

N° affaire :		C	F
N° plan :	001	B	E
Date:	23/08/2021	A	A
Dessiné par :	GO	N° folio :	9 / 9